



CÂMARA MUNICIPAL DE CURRAIS NOVOS/RN
CNPJ: 08.470.502/0001-98

O Vereador João Gustavo Coelho Gomes Guimarães submete ao Plenário da Câmara Municipal de Currais Novos, conforme dispõe o Regimento Interno desta Casa Legislativa, o seguinte:

PROJETO DE LEI Nº _____/2023

Autoriza o Poder Executivo Municipal a denominar de "Diolinda Gomes Lopes" a Avenida Projetada de nº 02, no Loteamento Alto do Seridó, bairro Geraldo Cassimiro e dá outras providências.

A Câmara Municipal de Currais Novos/RN decreta:

Art. 1º Fica denominada de “Diolinda Gomes Lopes” a Avenida projetada de nº 02, no loteamento Alto do Seridó, bairro Geraldo Cassimiro, no município de Currais Novos/RN.

Art. 2º Esta Lei entra em vigor na data de sua publicação, revogadas as disposições em contrário.

Currais Novos/RN, 29 de agosto de 2023.

João Gustavo Coelho Gomes Guimarães
Vereador



CÂMARA MUNICIPAL DE CURRAIS NOVOS/RN
CNPJ: 08.470.502/0001-98

JUSTIFICAÇÃO

Diolinda Gomes Lopes nasceu no dia 20 de outubro de 1928, no Sítio Recreio, município de Currais Novos, Rio Grande do Norte. Filha de Miguel Gomes e Rita Medeiros. O pai era agricultor e comerciante e a mãe trabalhava em casa nos cuidados domésticos e com os filhos. Dessa união tiveram 12 (doze) filhos: Ana Azenete, Dedeu, Diolinda, Francisca, Gloria, Joaquim, Leda, Miriam, Miguel Filho, Maria Pureza, Manoel e Rita Ritó.

Passou a infância na Fazenda de propriedade de seu pai indo depois com seus pais e irmãos morarem na cidade de Currais Novos, local em que permaneceu residindo até a fase adulta. Estudou em domicílio, cursando a quinta série do curso primário - hoje ensino fundamental. A educação formal reduzida, somada às dificuldades econômicas familiares, limitou suas escolhas profissionais.

Em 18 de outubro de 1950, casou-se com Alcindo Lopes de Vasconcelos, comerciante, indo morar na fazenda Porta D'água, município de Cerro Corá/RN. Dessa união tiveram cinco filhos: o primeiro filho nasceu vivo e faleceu em seguida por intercorrência no parto; e quatro filhas: Deolinda Maria Lopes; Diolinda de Fátima Lopes; Diolinda Daíse Lopes e Diolinda Diône Lopes; 10 netos e 14 bisnetos. Todas as filhas nasceram em Currais Novos e estudaram no Colégio Jesus Menino até completarem o curso primário. Após cursarem o ensino médio em outros colégios da cidade de Currais Novos, cada uma trilhou o seu caminho indo para locais distintos, mas tendo sempre Currais Novos como o berço de suas raízes familiares.

Diolinda Gomes Lopes dedicou a sua vida a cuidar dos filhos, a participar e colaborar ativamente de ações apoiando aqueles mais vulneráveis, a cultivar a religiosidade, a contribuir com a Casa do Pobre de Currais Novos, a participar de atividades da Igreja de Sant'Anna, sendo uma das integrantes do Apostolado da Oração- Sagrado Coração de Jesus, bem como de grupos da terceira idade. Durante algum tempo, participou com outras voluntárias de uma ação que arrecadava recursos e alimentos que eram destinados às refeições dos finais de semana dos detidos em cumprimento de medida judicial na Penitenciária de Currais Novos. O trabalho consistia em fazer as refeições e levar nos finais de semana a comida para os detidos que lá se encontravam. Era um trabalho voluntário que gostava muito de realizar.

Na década de 70, como complementação de renda familiar, fez curso de corte e costura, iniciando suas atividades profissionais como costureira, de talento extraordinário e de dedicação intensa, buscando sempre o aperfeiçoamento em tudo o que fazia. Primava pela excelência na confecção de peças, de alto nível e de muito bom gosto. Era exigente e perfeccionista nos trabalhos que realizava e os resultados eram o número crescente na sua clientela.

Era uma pessoa de uma fé inabalável, comunicativa, trabalhadora, firme em suas convicções, determinada, talentosa, gostava de viajar e sempre participativa e presente na vida dos filhos, netos, bisnetos e genros.

Rua Vivaldo Pereira de Araújo, Nº 161 – Centro – Currais Novos/RN – CEP 59.380-000
Telefone: (84) 3412-1567 E-mail: camara@curraisnovos.rn.leg.br Site: curraisnovos.rn.leg.br




CÂMARA MUNICIPAL DE CURRAIS NOVOS/RN
CNPJ: 08.470.502/0001-98

Morou durante muitos anos na Rua Dix Sept Rosado, nº 166, onde criou a sua família e, quando já com idade avançada, passou a residir com a sua filha Dione e com o genro Eduardo, até os últimos dias de sua vida. Era uma pessoa querida e conhecida da comunidade curraisnovense. Faleceu em Currais Novos no dia 08 de outubro de 2019, próximo aos 91 anos de idade.




QUADRO DE ÁREAS			ÁREA VERDE	ÁREA (M²)	ÁREA INSTITUCIONAL	ÁREA (M²)
DESCRIÇÃO	ÁREA (m²)	%	AV1	732,29	AI1	91,86
ÁREA TERRENO	965.200,48	100,00	AV2	1.931,37	AI2	83,53
ÁREA LOTES	198.540,28	46,15	AV3	1.348,99	AI3	985,46
ÁREA DE VIAS E CALÇADAS	89.428,30	24,48	AV4	65,73	AI4	4.487,65
ÁREA INSTITUCIONAL	18.384,70	5,03	AV5	1.931,40	AI5	4.639,95
ÁREA VERDE	36.581,46	10,02	AV6	782,00	AI6	431,26
APP	52.283,74	14,32	AV7	20.394,35	AI7	3.789,42
QUANTIDADE DE LOTES	760		AV8	295,35	AI8	3.158,27
			AV9	3.105,54	AI9	66,84
			AV10	855,29	AI10	650,38
			AV11	198,18	TOTAL	18.384,70
			AV12	4.048,05		
			AV13	132,73		
			AV14	318,52		
			AV15	477,78		
			TOTAL	36.581,46		

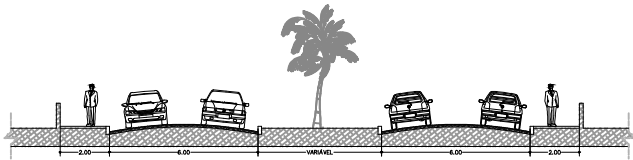


DET. RUA PRINCIPAL

ESCALA SEM ESCALA

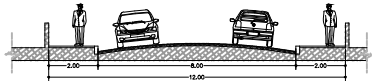


DET. RUAS SECUNDÁRIAS

ESCALA SEM ESCALA

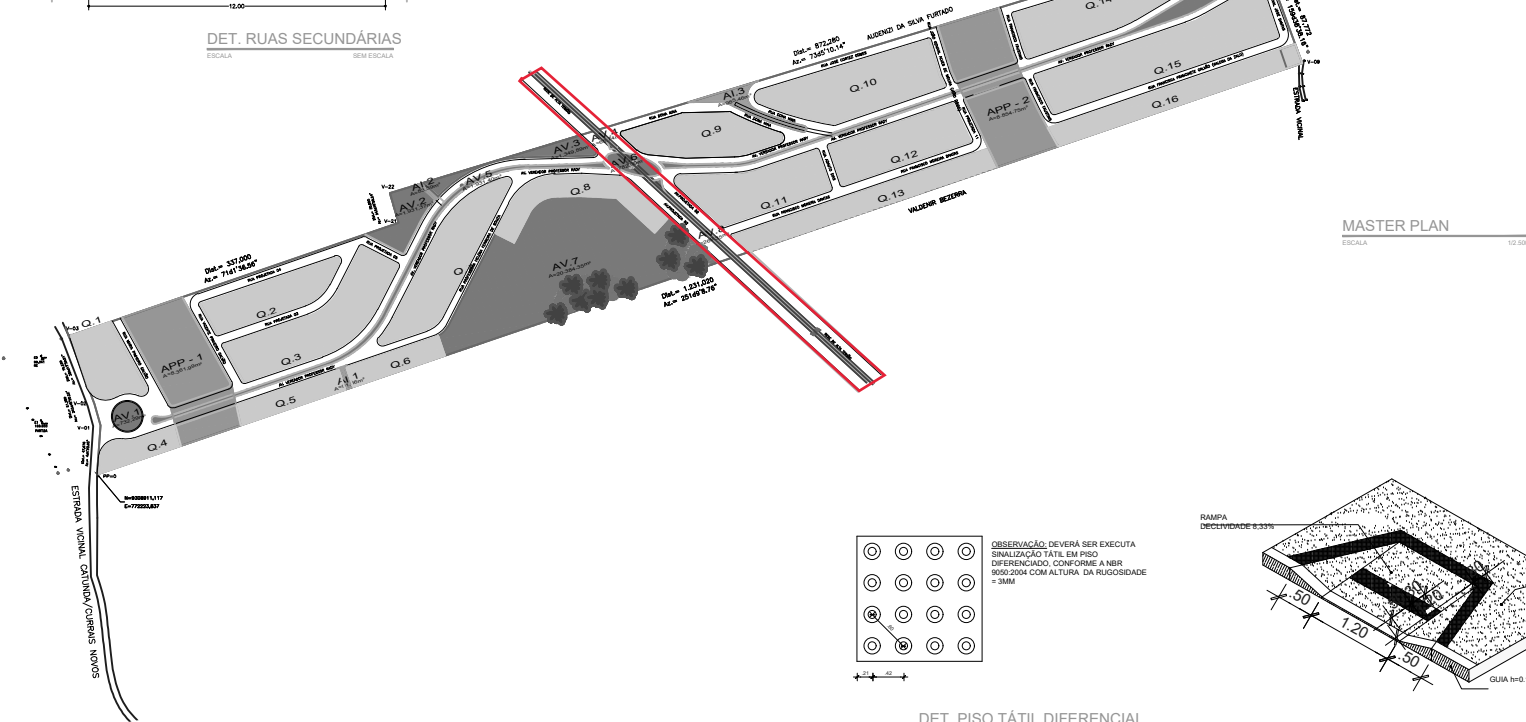

MASTER PLAN


ESCALA 1:500

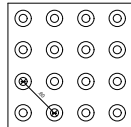

DET. PISO TÁTIL DIFERENCIAL

ESCALA SEM ESCALA

OBSERVAÇÃO: DEVERÁ SER EXECUTA SINALIZAÇÃO TÁTIL EM PISO DIFERENCIADO, CONFORME A NBR 9050:2004 COM ALTURA DA RUGOSIDADE = 3MM

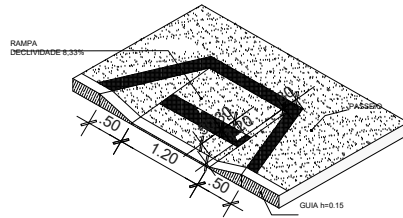

DET. RAMPAS ACESSÍVEIS

ESCALA SEM ESCALA

LOTEAMENTO ALTO DO SERIDÓ

PROJETO: ANA CECÍLIA DE ALBUQUERQUE CHRISPIM
ARQUITETA E URBANISTA
CAU A 30428-0

CONSTRUÇÃO:

PROPRIETÁRIO: TERRA DOURADA EMPREENDIMENTOS LTDA

DESENVOLVIMENTO		DESENHO
PROJETO: ANA CECÍLIA DE ALBUQUERQUE CHRISPIM		
DESENVOLVIMENTO: CECÍLIA CHRISPIM HERBERTO VIEGAS		
VERIFICAÇÃO: HERBERTO DA CRUZ VIEGAS		
APROVAÇÃO:		
OBRA: LOTEAMENTO ALTO DO SERIDÓ	PROPRIETÁRIO: TERRA DOURADA EMPREENDIMENTOS LTDA	
ENDEREÇO:		

SÍTIO TOTORÓ DE BAIXO, S/N, CURRAIS NOVOS / RN

TÍTULO: PROJETO DE URBANISMO

MASTER PLAN, QUADRO RESUMO, PERFS DE RUAS

E DETALHES DE ACESSIBILIDADE

ESCALA DE PLOTAGEM 1000 : 1000

ESCALA INDICADAS UNIDADE m DATA SETEMBRO/2013 ARQUIVO

PRIMEIRA 01/03